



UNIVERSITAS MEDAN AREA
 FAKULTAS TEKNIK
 PROGRAM STUDI
 ARSITEKTUR

CATATAN:

NAMA TUGAS

UAS SPA IV

NAMA PROYEK

CO-WORKING SPACE
 MIX USE
 PERPUSTAKAAN

DOSEN PEMBIMBING PARAF

AULIA MUFLIH NST.
 S.T., M.Sc.

YUNITA SYAHFITRI
 RAMBE. S.T., M.T.

NAMA MAHASISWA (NPM)



SARMA RIA SARI M
 (218140030)

NAMA GAMBAR SKALA

DENAH
 LANTAI 1

1:100

NO. GAMBAR KODE GBR

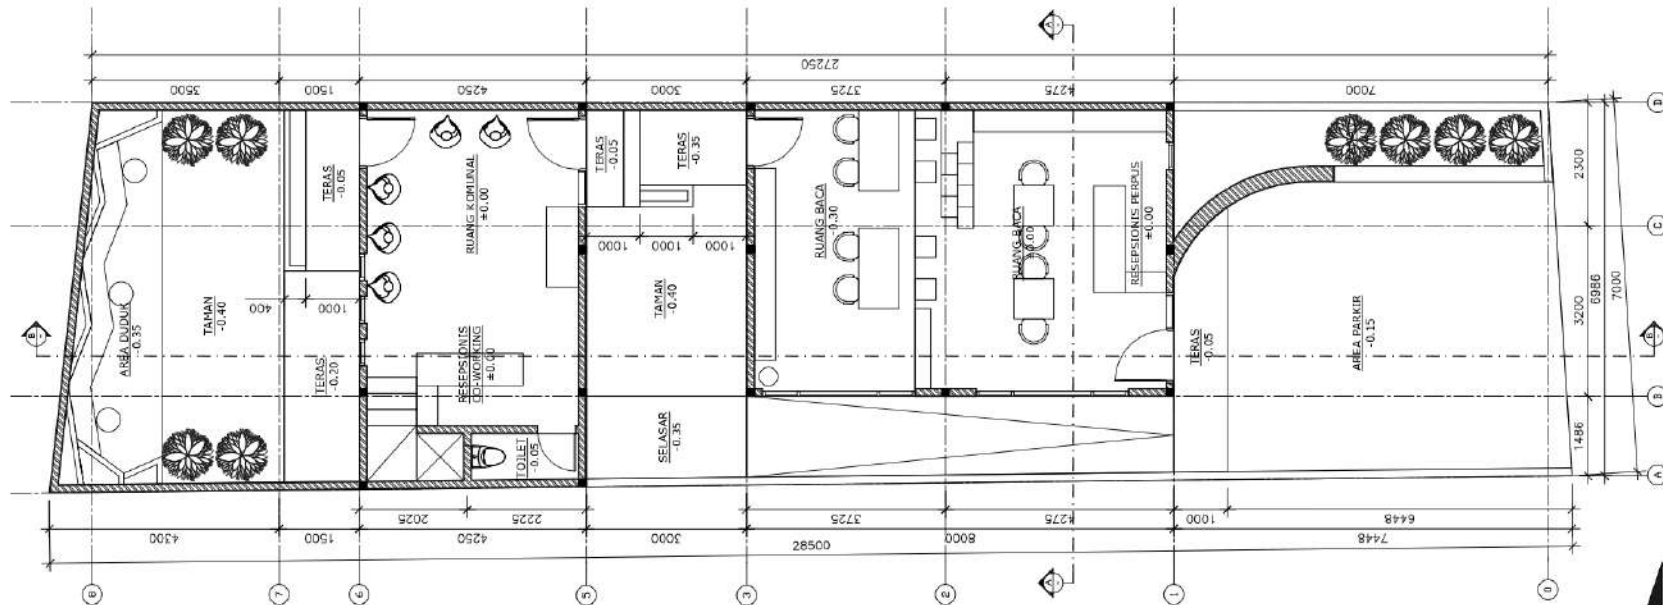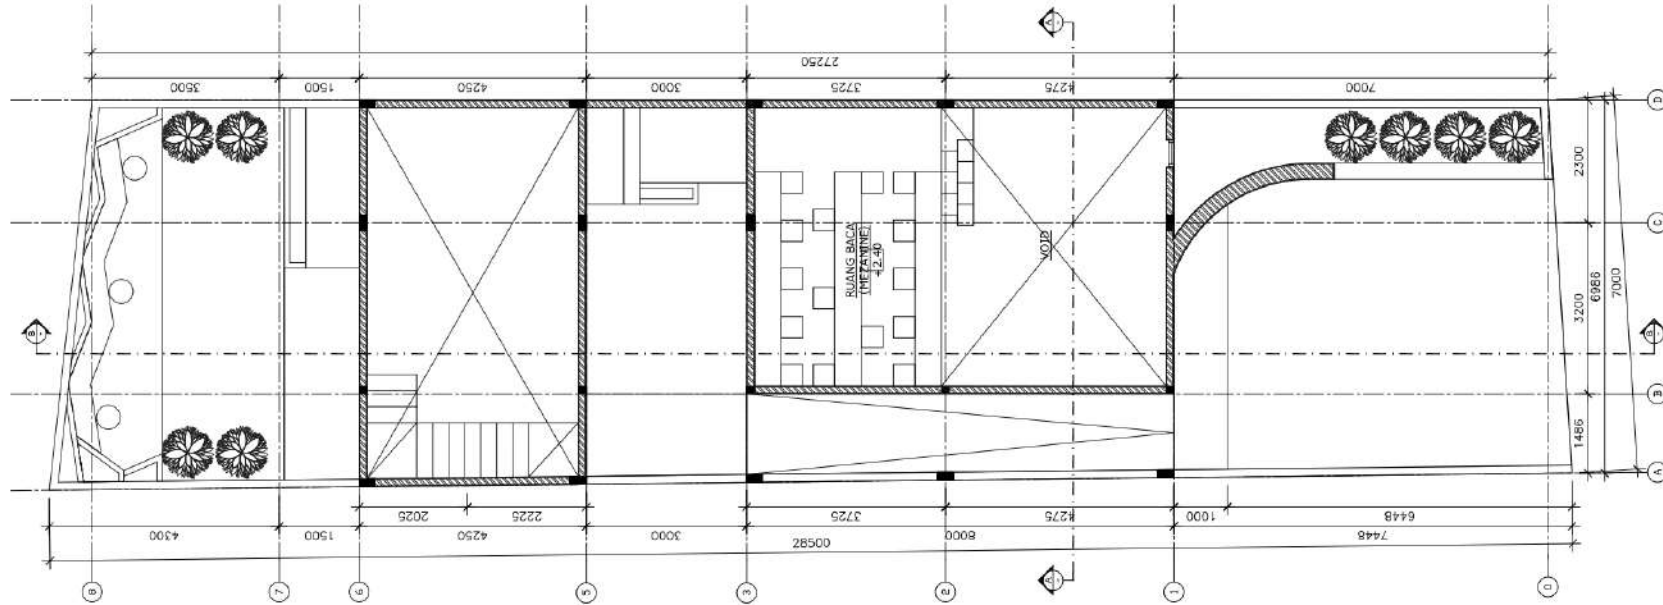



UNIVERSITAS MEDAN AREA
 FAKULTAS TEKNIK
 PROGRAM STUDI
 ARSITEKTUR

CATATAN:

NAMA TUGAS

UAS SPA IV

NAMA PROYEK

CO-WORKING SPACE
 MIX USE
 PERPUSTAKAAN

DOSEN PEMBIMBING PARAF

AULIA MUFLIH NST.
 S.T., M.Sc.

YUNITA SYAHFITRI
 RAMBE S.T., M.T.


NAMA MAHASISWA (NPM)

SARMA RIA SARI M
 (218140030)


NAMA GAMBAR SKALA

DENAH LANTAI 2
 & SITE PLAN 1:100

NO. GAMBAR KODE GBR

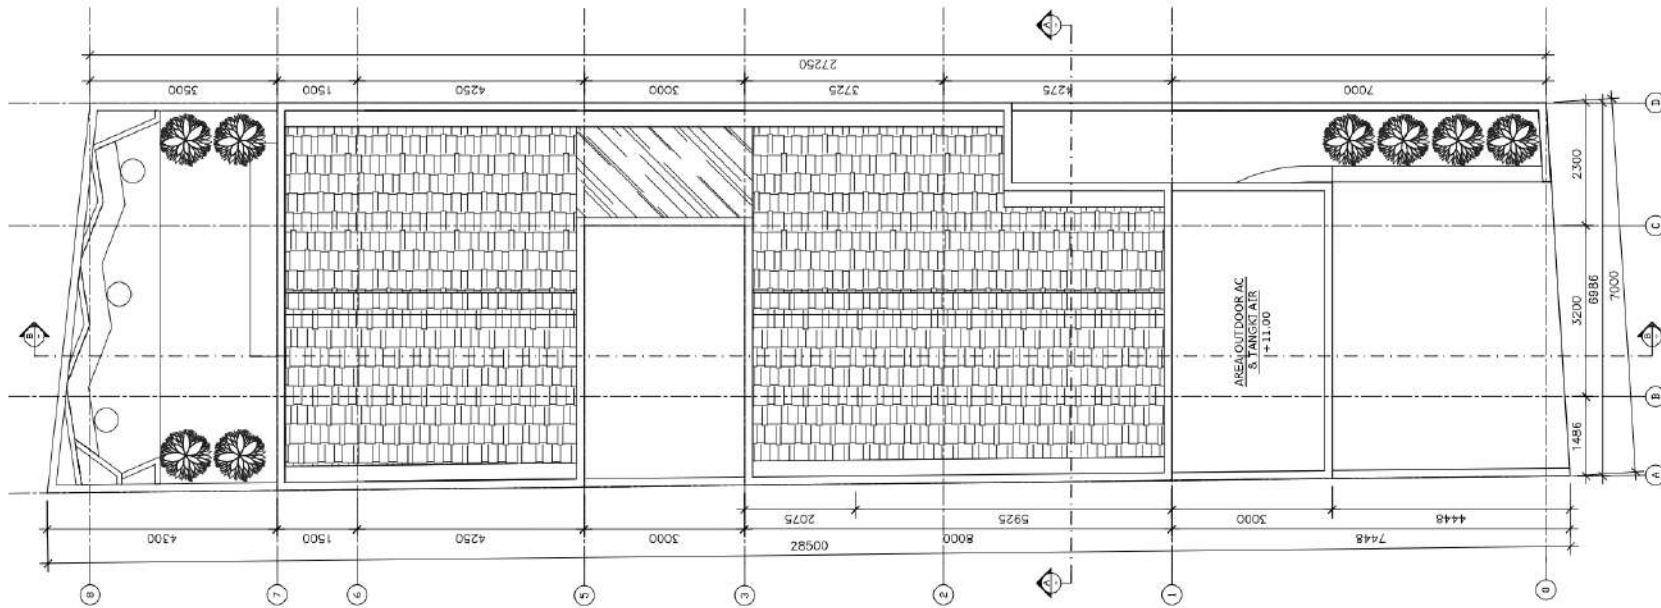

DETAH LANTAI 1
 1:100

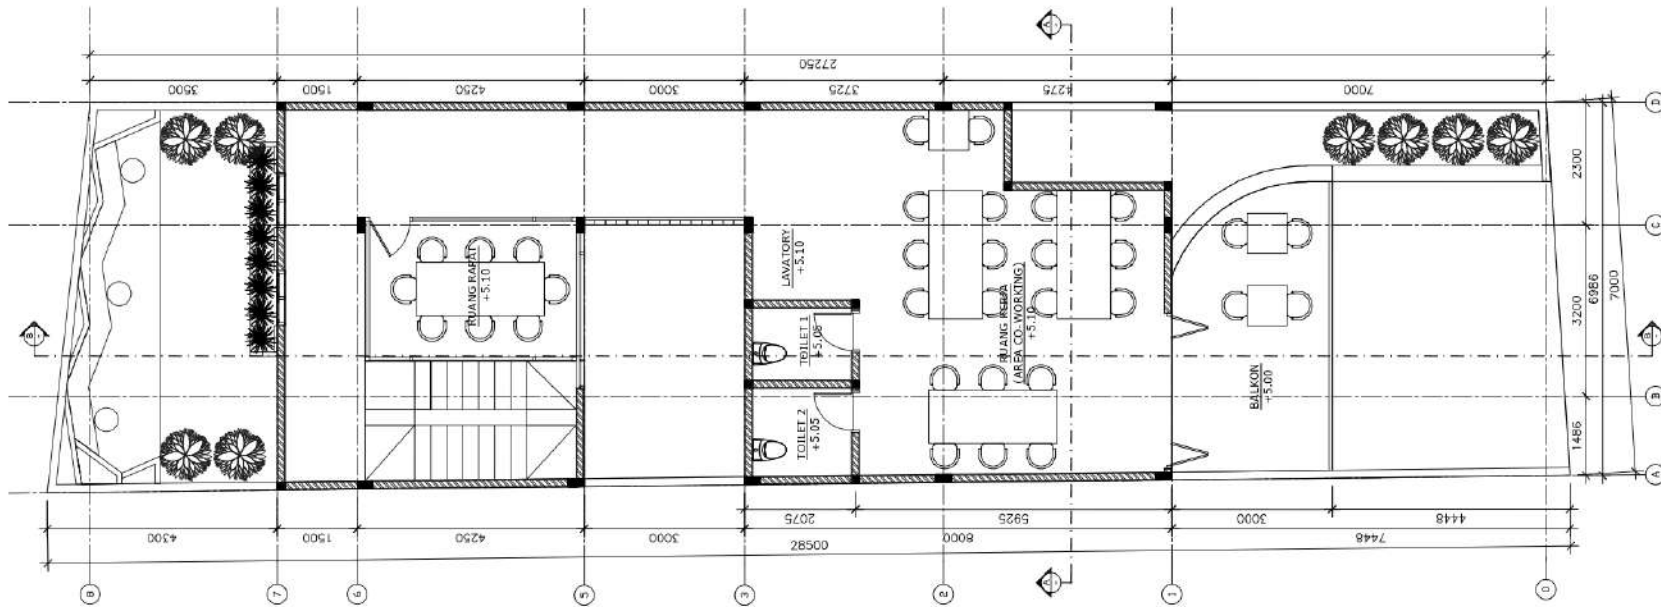

DETAH LANTAI 2
 1:100





UNIVERSITAS MEDAN AREA
 FAKULTAS TEKNIK
 PROGRAM STUDI
 ARSITEKTUR

CATATAN:

NAMA TUGAS

UAS SPA IV

NAMA PROYEK

CO-WORKING SPACE
 MIX USE
 PERPUSTAKAAN

DOSEN PEMBIMBING PARAF

AULIA MUFLIH NST.
 S.T., M.Sc.

YUNITA SYAHFITRI
 RAMBE. S.T., M.T.


NAMA MAHASISWA (NPM)

SARMA RIA SARI M
 (218140030)


NAMA GAMBAR SKALA

TAMPAK DEPAN 1:100

NO. GAMBAR KODE GBR

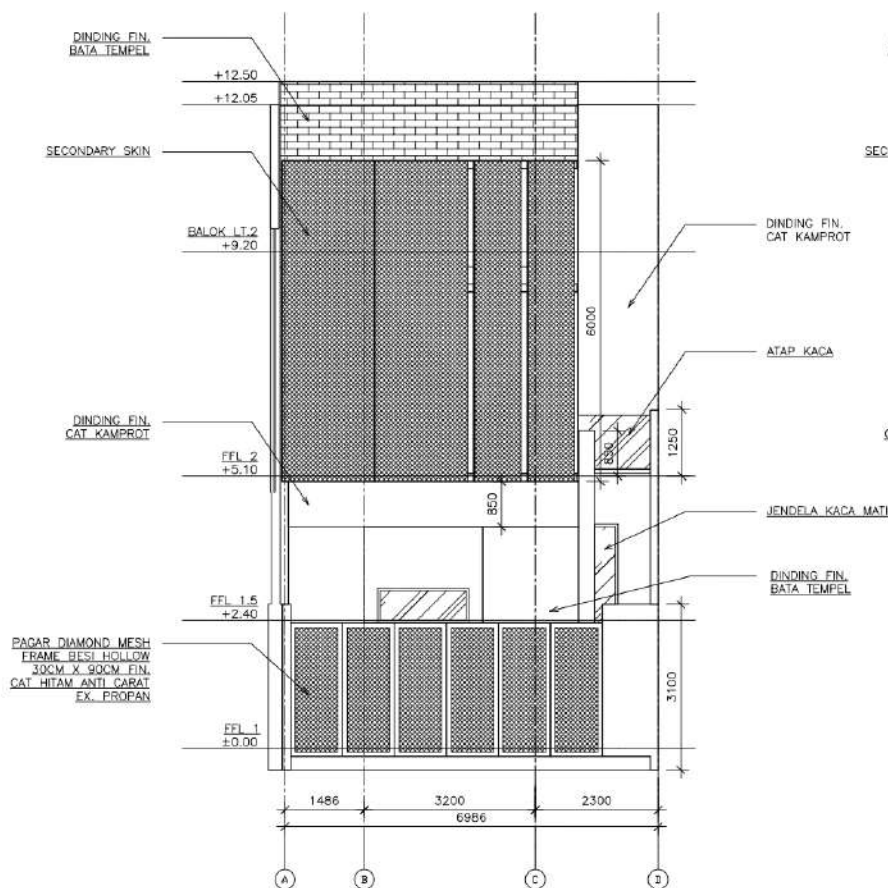

TAMPAK DEPAN DENGAN PAGAR


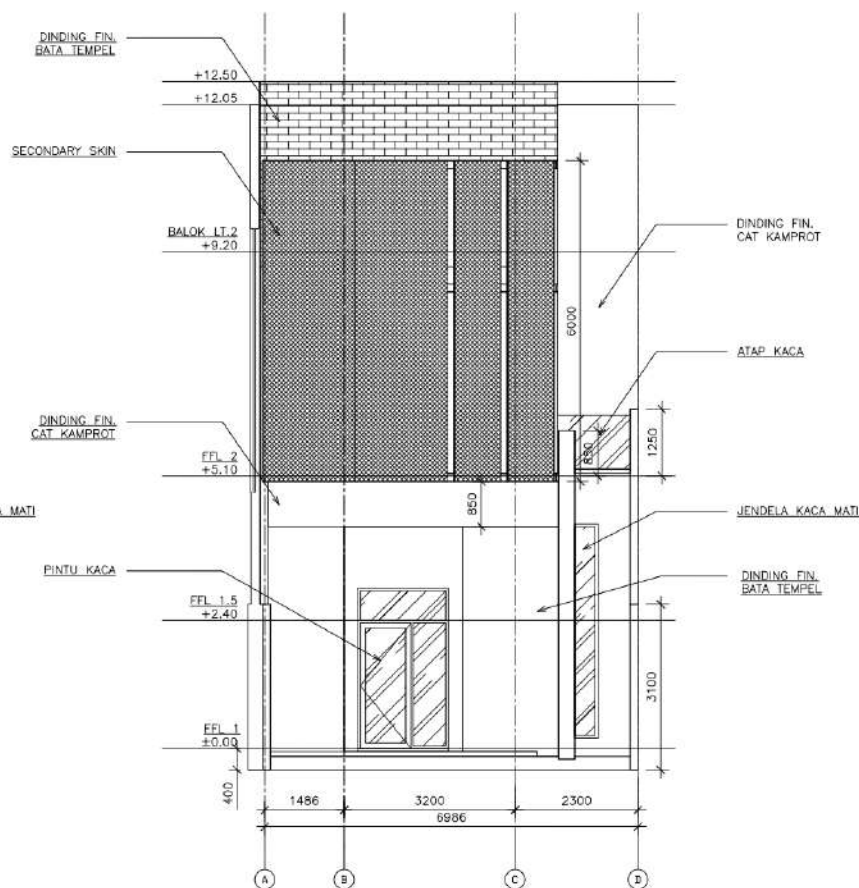


TAMPAK TANPA DENGAN PAGAR



UNIVERSITAS MEDAN AREA
 FAKULTAS TEKNIK
 PROGRAM STUDI
 ARSITEKTUR

CATATAN:

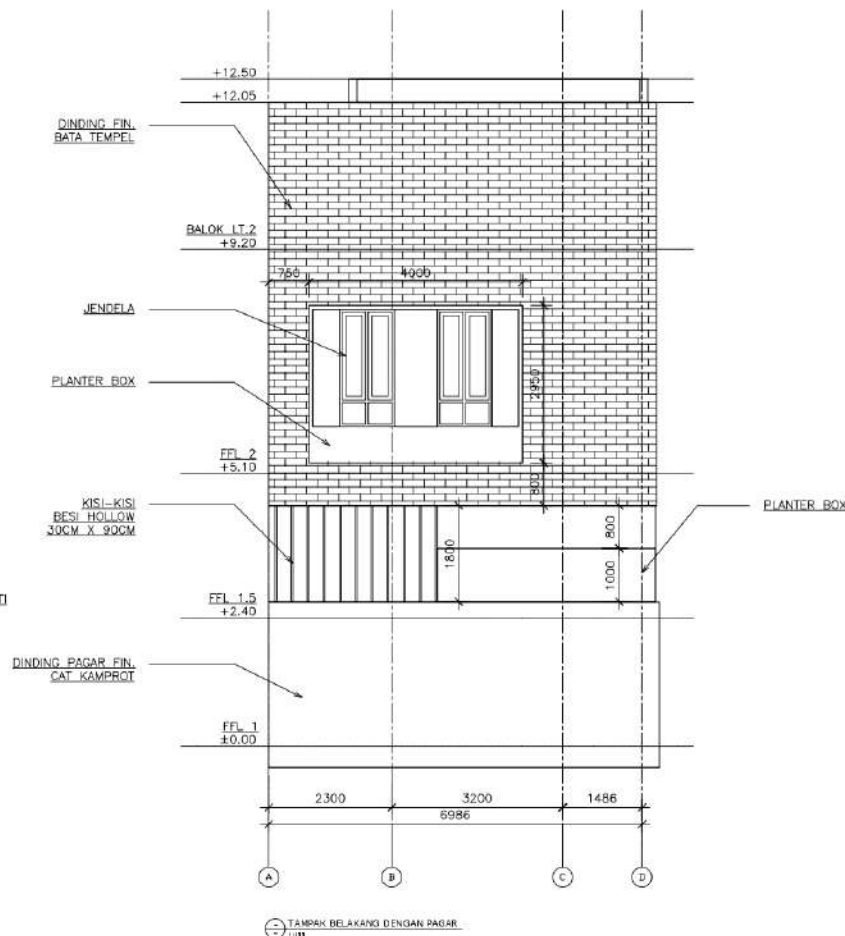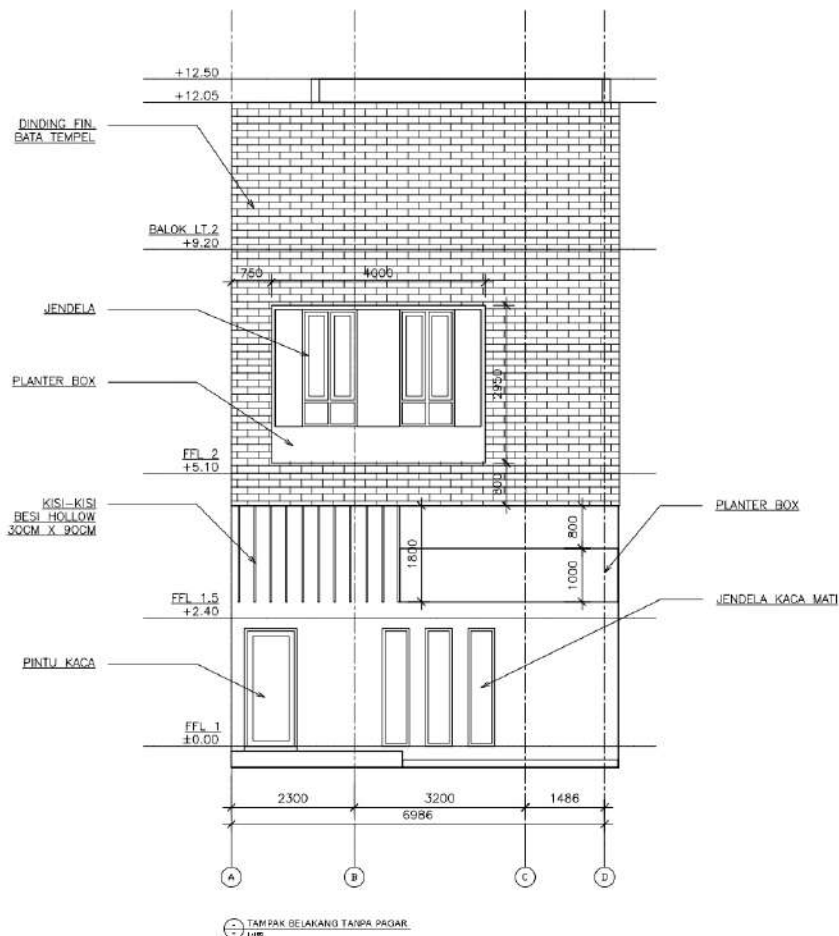

NAMA TUGAS

UAS SPA IV

NAMA PROYEK

CO-WORKING SPACE
 MIX USE
 PERPUSTAKAAN

DOSEN PEMBIMBING

AULIA MUFLIH NST.
 S.T., M.Sc.

YUNITA SYAHFITRI
 RAMBE. S.T., M.T

NAMA MAHASISWA (NPM)

SARMA RIA SARI M
 (218140030)

NAMA GAMBAR

TAMPAK
 BELAKANG

SKALA

1:100


NO. GAMBAR

KODE GBR



UNIVERSITAS MEDAN AREA
 FAKULTAS TEKNIK
 PROGRAM STUDI
 ARSITEKTUR

CATATAN:

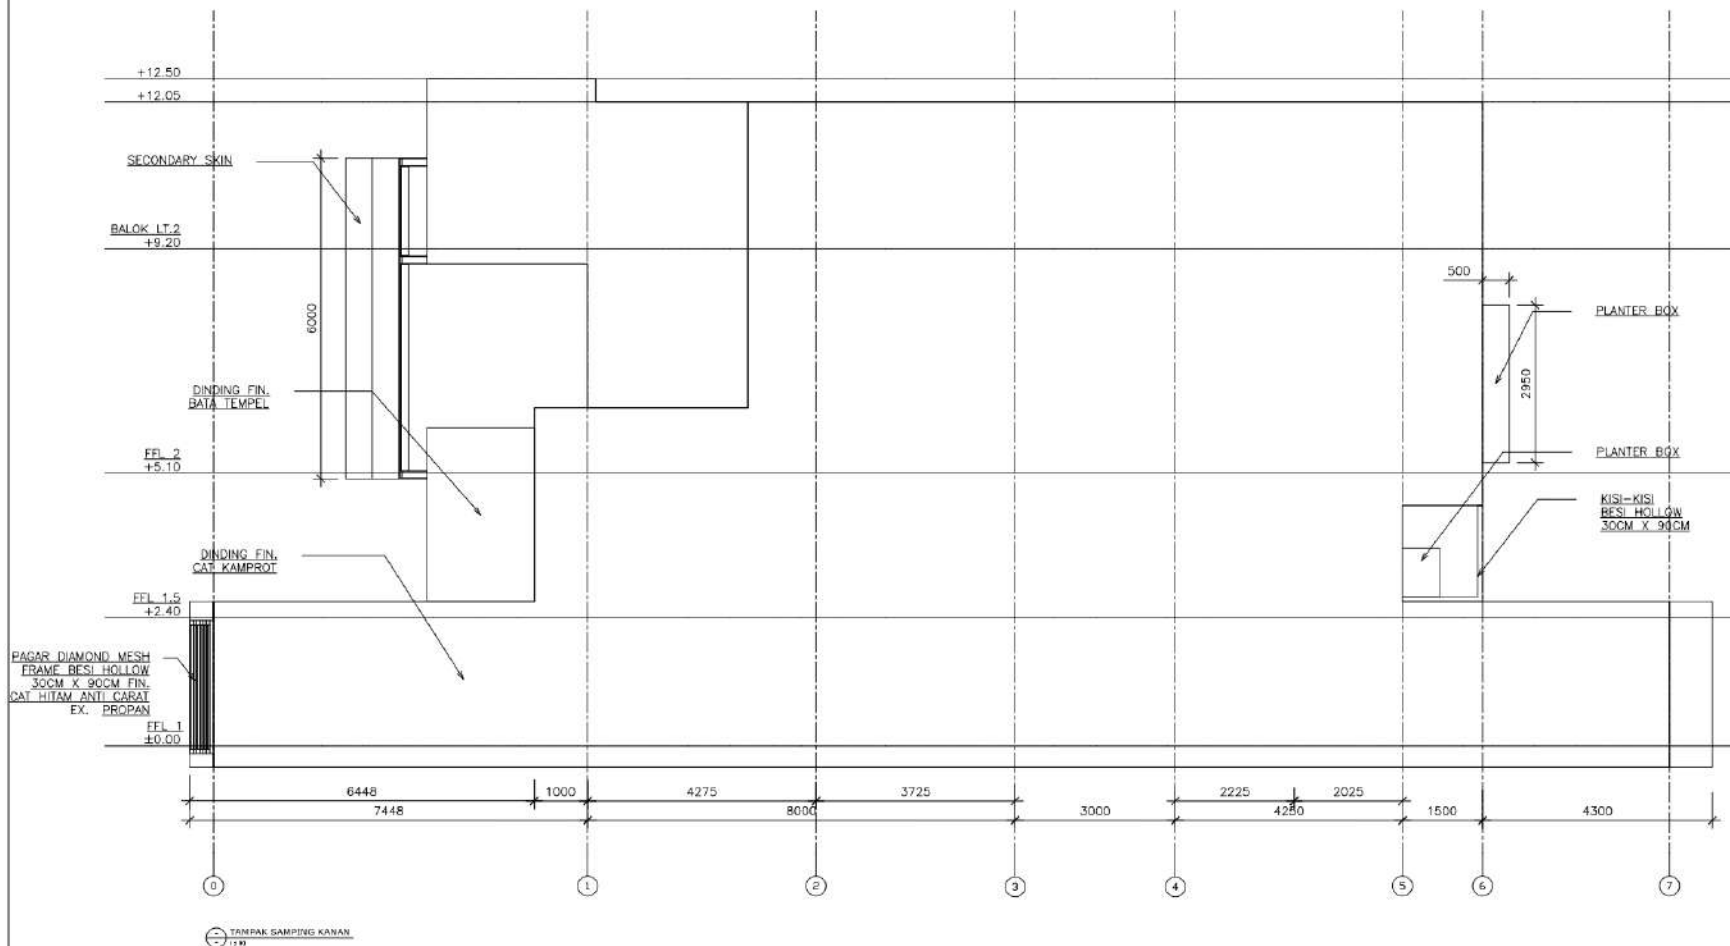

NAMA TUGAS

UAS SPA IV

NAMA PROYEK
 CO-WORKING SPACE
 MIX USE
 PERPUSTAKAAN

DOSEN PEMBIMBING

AULIA MUFLIH NST.
 S.T., M.Sc.

YUNITA SYAHFITRI
 RAMBE. S.T., M.T

NAMA MAHASISWA (NPM)

SARMA RIA SARI M
 (218140030)

NAMA GAMBAR

TAMPAK
 KANAN

SKALA

1:100


NO. GAMBAR

KODE GBR



UNIVERSITAS MEDAN AREA
 FAKULTAS TEKNIK
 PROGRAM STUDI
 ARSITEKTUR

CATATAN:

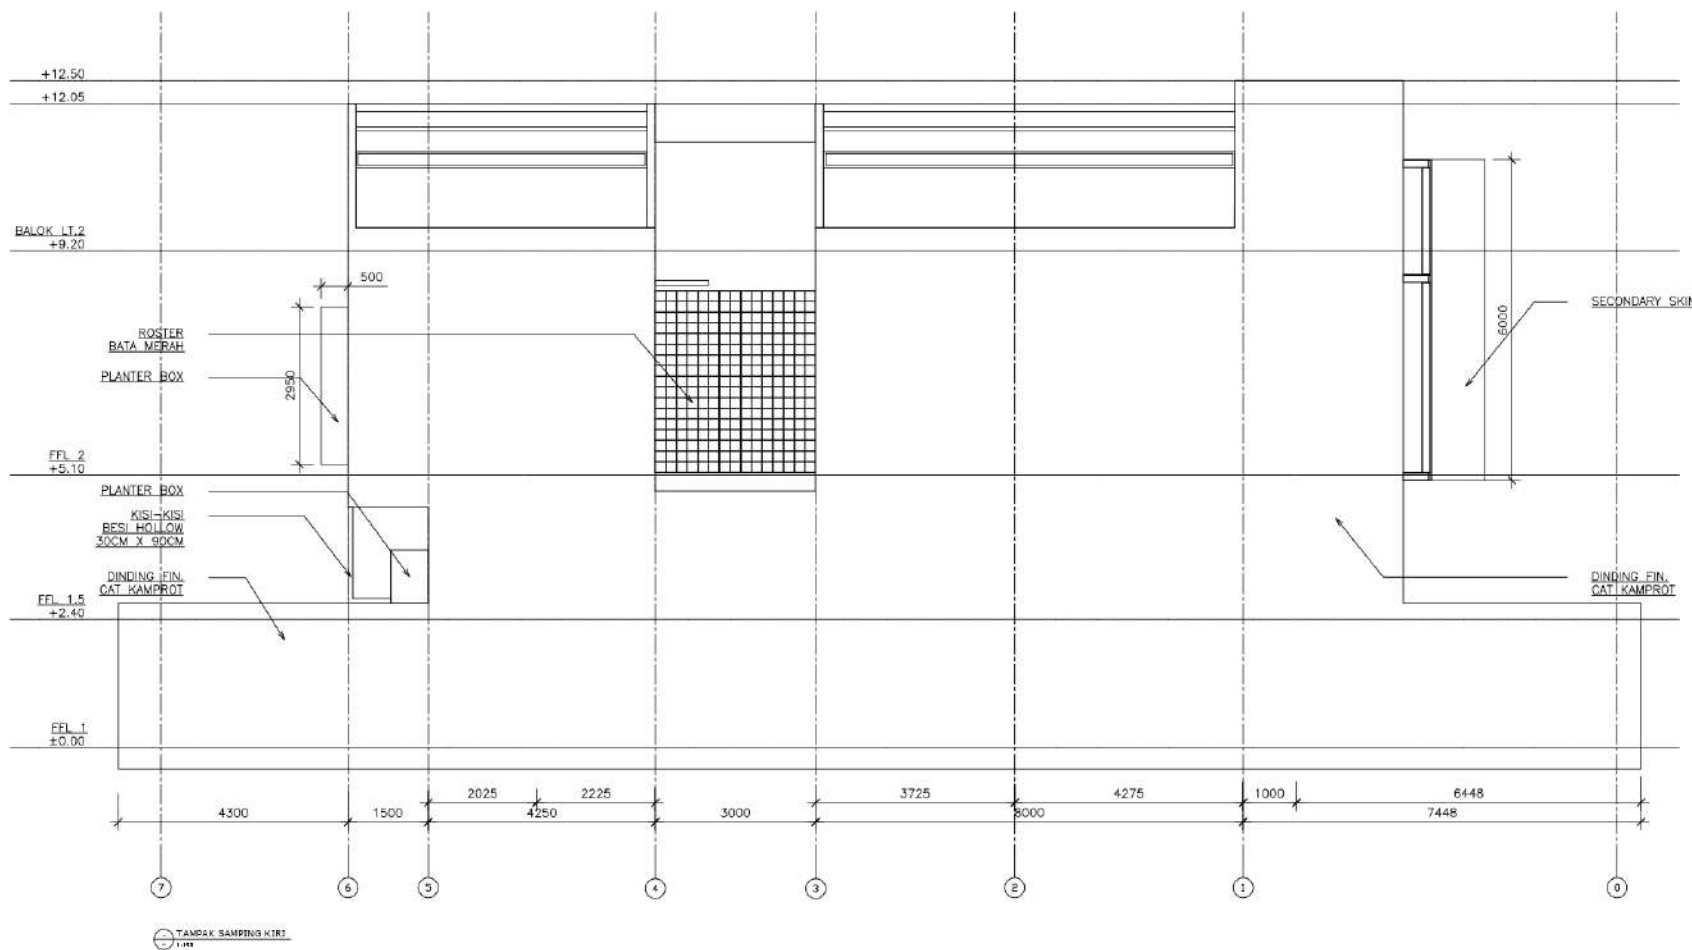

NAMA TUGAS

UAS SPA IV

NAMA PROYEK

CO-WORKING SPACE
 MIX USE
 PERPUSTAKAAN

DOSEN PEMBIMBING PARAF

AULIA MUFLIH NST.
 S.T., M.Sc.

YUNITA SYAHFITRI
 RAMBE. S.T., M.T

NAMA MAHASISWA (NPM)

SARMA RIA SARI M
 (218140030)

NAMA GAMBAR SKALA

TAMPAK
 KANAN

1:100

NO. GAMBAR KODE GBR



UNIVERSITAS MEDAN AREA
 FAKULTAS TEKNIK
 PROGRAM STUDI
 ARSITEKTUR

CATATAN:

NAMA TUGAS

UAS SPA IV

NAMA PROYEK

CO-WORKING SPACE
 MIX USE
 PERPUSTAKAAN

DOSEN PEMBIMBING PARAF

AULIA MUFLIH NST.
 S.T., M.Sc.

YUNITA SYAHFITRI
 RAMBE. S.T., M.T.


NAMA MAHASISWA (NPM)

SARMA RIA SARI M
 (218140030)

NAMA GAMBAR SKALA

POTONGAN A-A 1:100


NO. GAMBAR KODE GBR

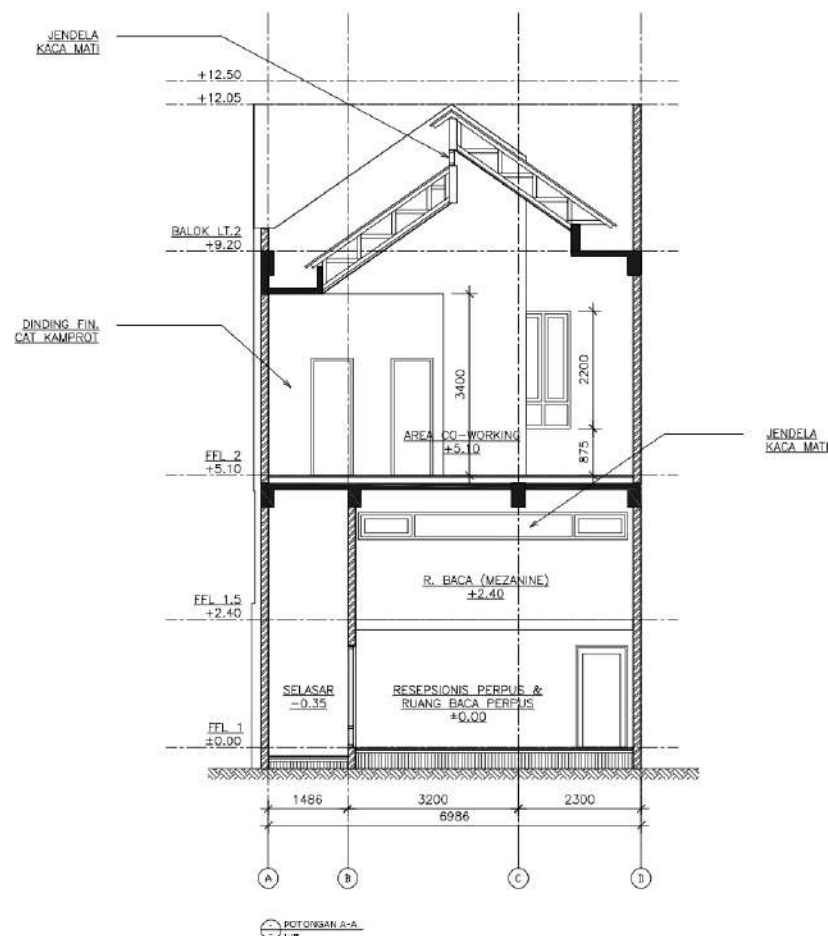



UNIVERSITAS MEDAN AREA
 FAKULTAS TEKNIK
 PROGRAM STUDI
 ARSITEKTUR

CATATAN:

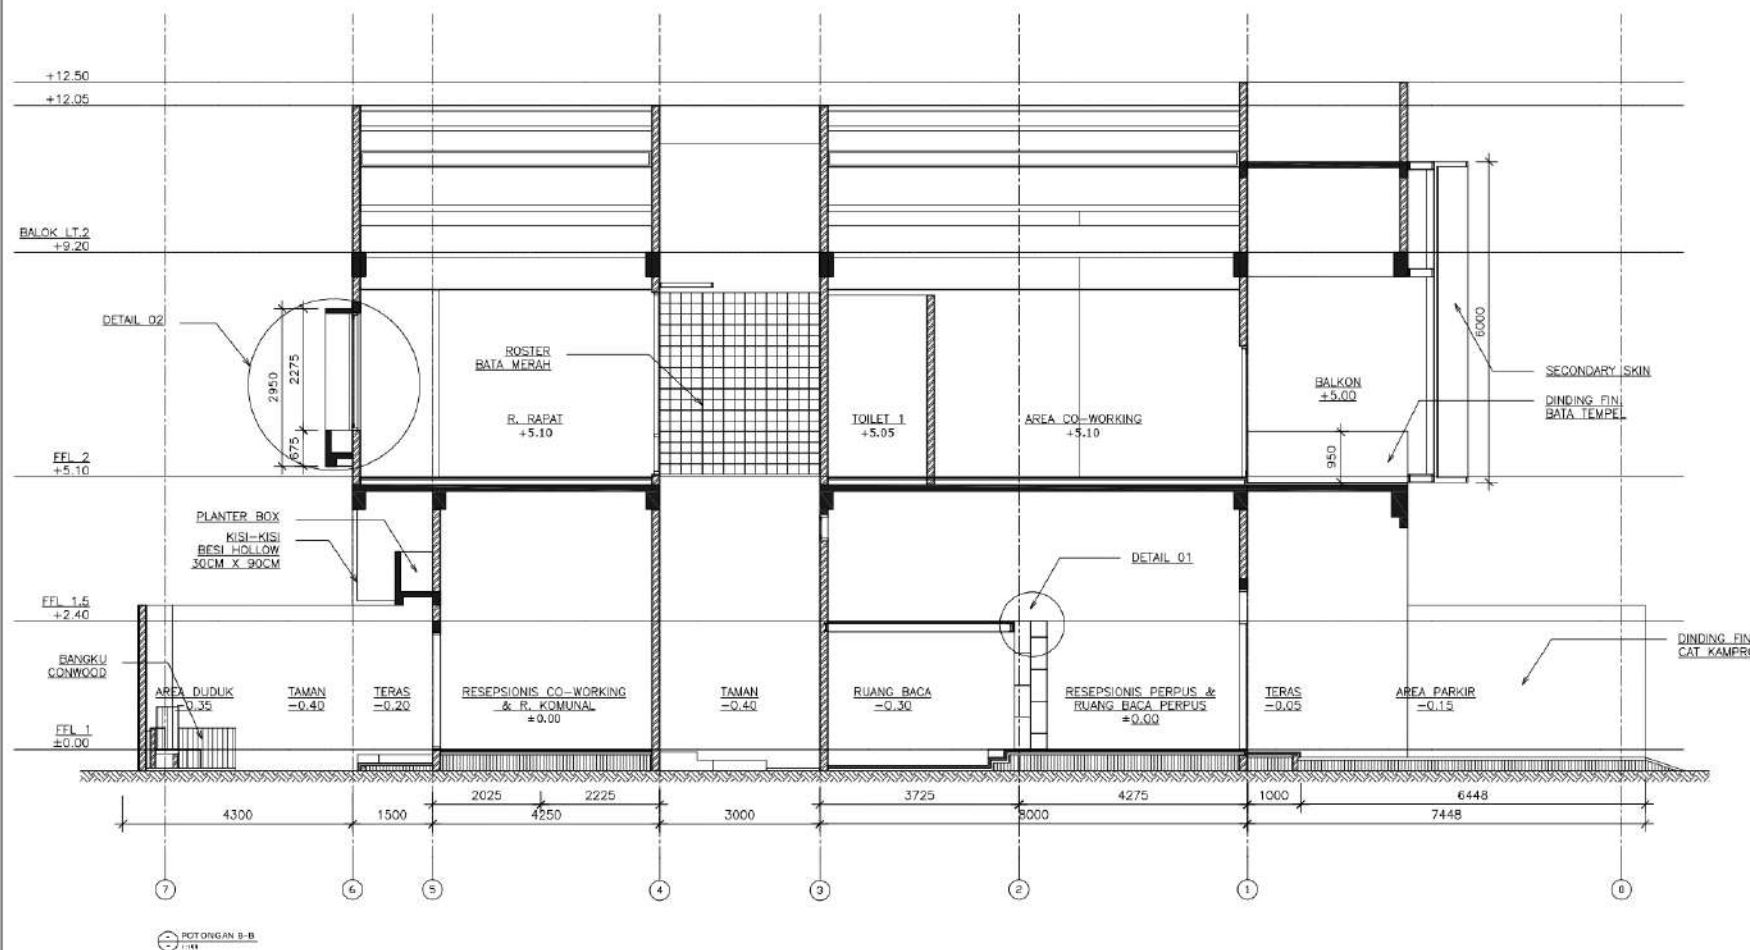

NAMA TUGAS

UAS SPA IV

NAMA PROYEK

CO-WORKING
 MIX USE
 PERPUSTAKAAN

DOSEN PEMBIMBING PARAF

AULIA MUFLIH NST.
 S.T., M.Sc.

YUNITA SYAHFITRI
 RAMBE. S.T., M.T.

NAMA MAHASISWA (NPM)

SARMA RIA SARI M
 (218140030)

NAMA GAMBAR SKALA

POTONGAN B-B 1:100

NO. GAMBAR KODE GBR



UNIVERSITAS MEDAN AREA
FAKULTAS TEKNIK
PROGRAM STUDI
ARSITEKTUR

CATATAN:

NAMA TUGAS

UAS SPA IV

NAMA PROYEK

CO-WORKING SPACE
MIX USE
PERPUSTAKAAN

DOSEN PEMBIMBING PARAF

AULIA MUFLIH NST.
S.T., M.Sc.

YUNITA SYAHFITRI
RAMBE. S.T., M.T.

NAMA MAHASISWA (NPM)


SARMA RIA SARI M
(218140030)

NAMA GAMBAR SKALA

DETAIL 01

1:20

NO. GAMBAR KODE GBR

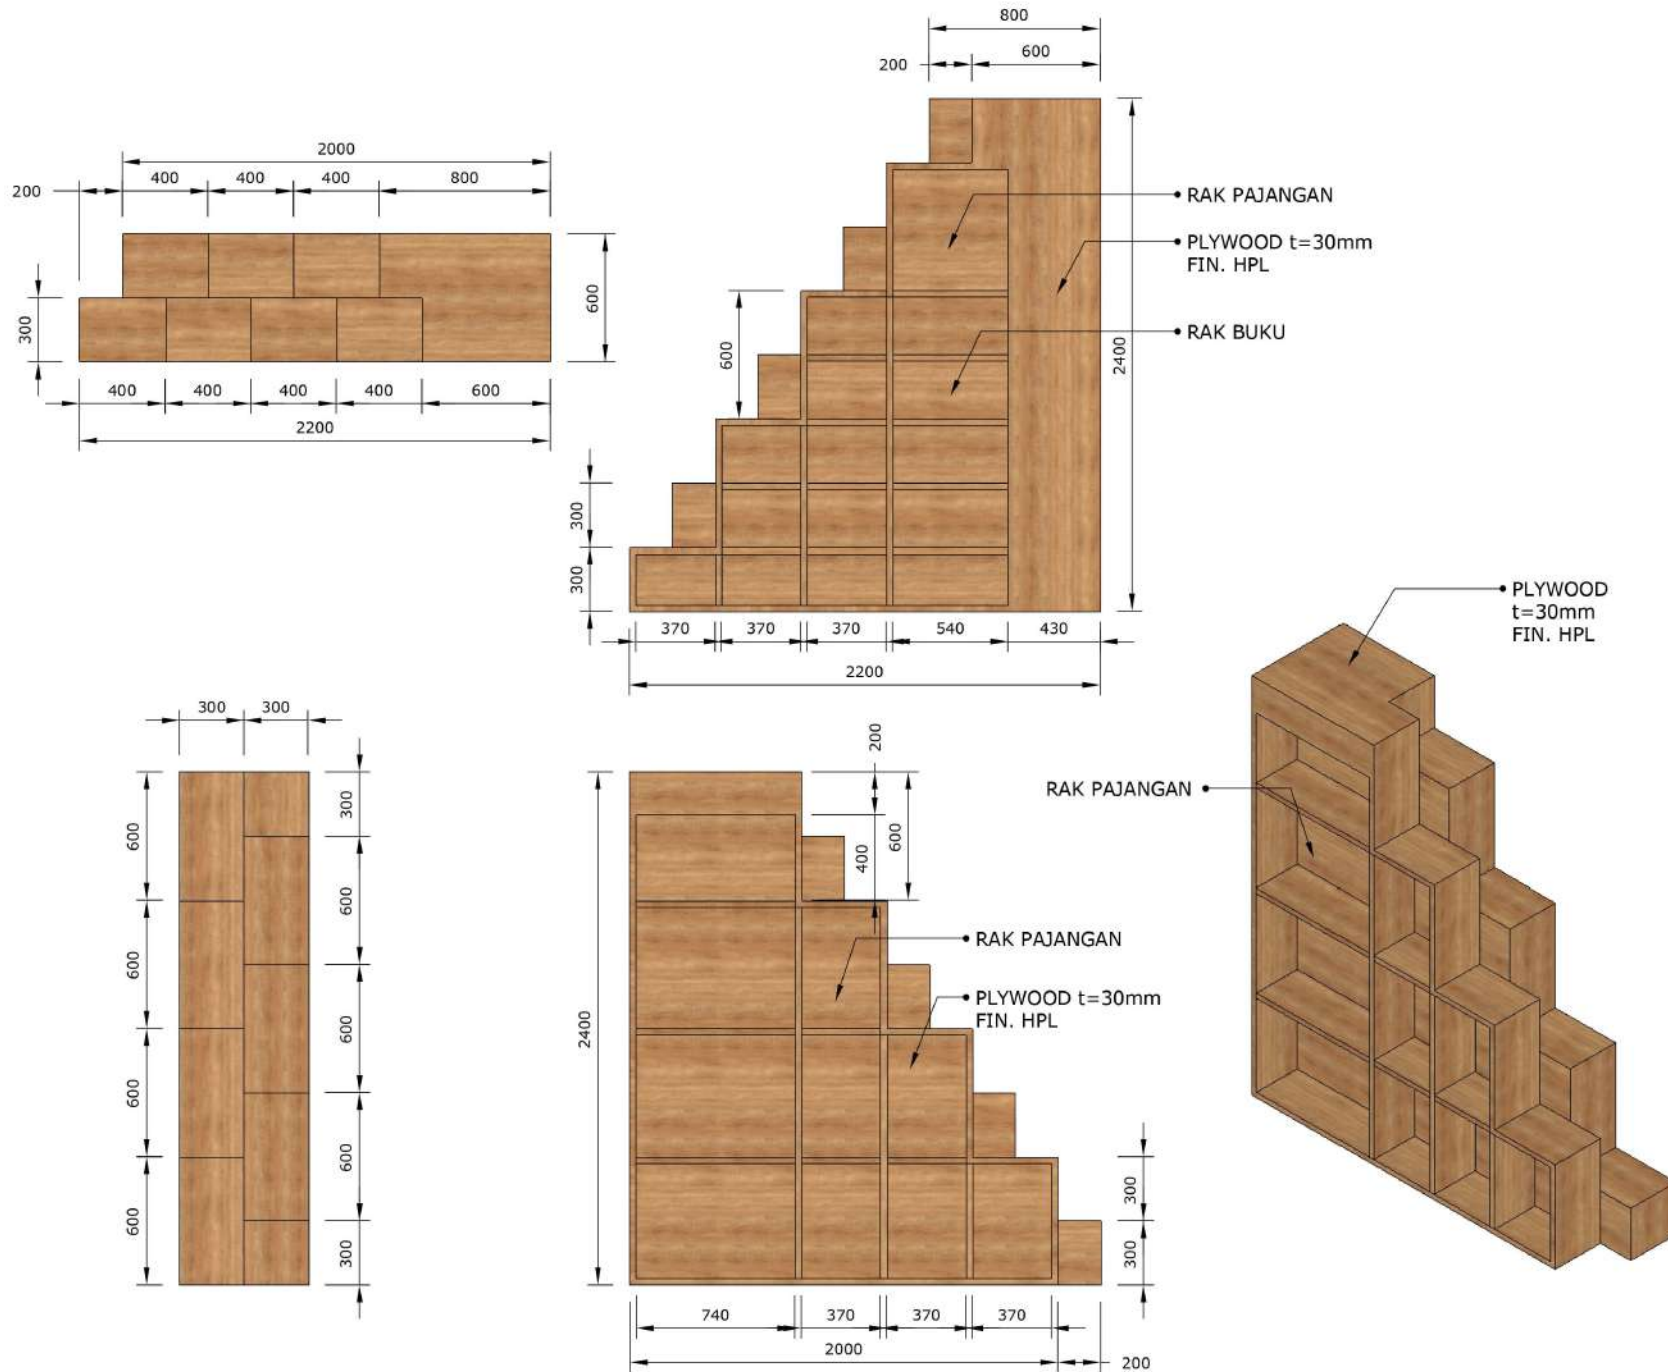



UNIVERSITAS MEDAN AREA
 FAKULTAS TEKNIK
 PROGRAM STUDI
 ARSITEKTUR

CATATAN:

NAMA TUGAS

UAS SPA IV

NAMA PROYEK

CO-WORKING SPACE
 MIX USE
 PERPUSTAKAAN

DOSEN PEMBIMBING	PARAF
AULIA MUFLIH NST. S.T., M.Sc.	
YUNITA SYAHFITRI RAMBE. S.T., M.T.	

AULIA MUFLIH NST.
S.T., M.Sc.

YUNITA SYAHFITRI
RAMBE. S.T., M.T.

NAMA MAHASISWA (NPM)

SARMA RIA SARI M
(218140030)

NAMA GAMBAR	SKALA
PERSPEKTIF	NON SCALE

PERSPEKTIF

NON SCALE

NO. GAMBAR	KODE GBR

--	--



UNIVERSITAS MEDAN AREA
FAKULTAS TEKNIK
PROGRAM STUDI
ARSITEKTUR

CATATAN:

NAMA TUGAS

UAS SPA IV

NAMA PROYEK

CO-WORKING SPACE
MIX USE
PERPUSTAKAAN

DOSEN PEMBIMBING

PARAF

AULIA MUFLIH NST.
S.T., M.Sc.

YUNITA SYAHFITRI
RAMBE. S.T., M.T.

NAMA MAHASISWA (NPM)

SARMA RIA SARI M
(218140030)

NAMA GAMBAR

SKALA

PERSPEKTIF

NON
SCALE

NO. GAMBAR

KODE GBR

